


NORMAS SUBSIDIARIAS DE PLANEAMIENTO MUNICIPAL DE PETRES

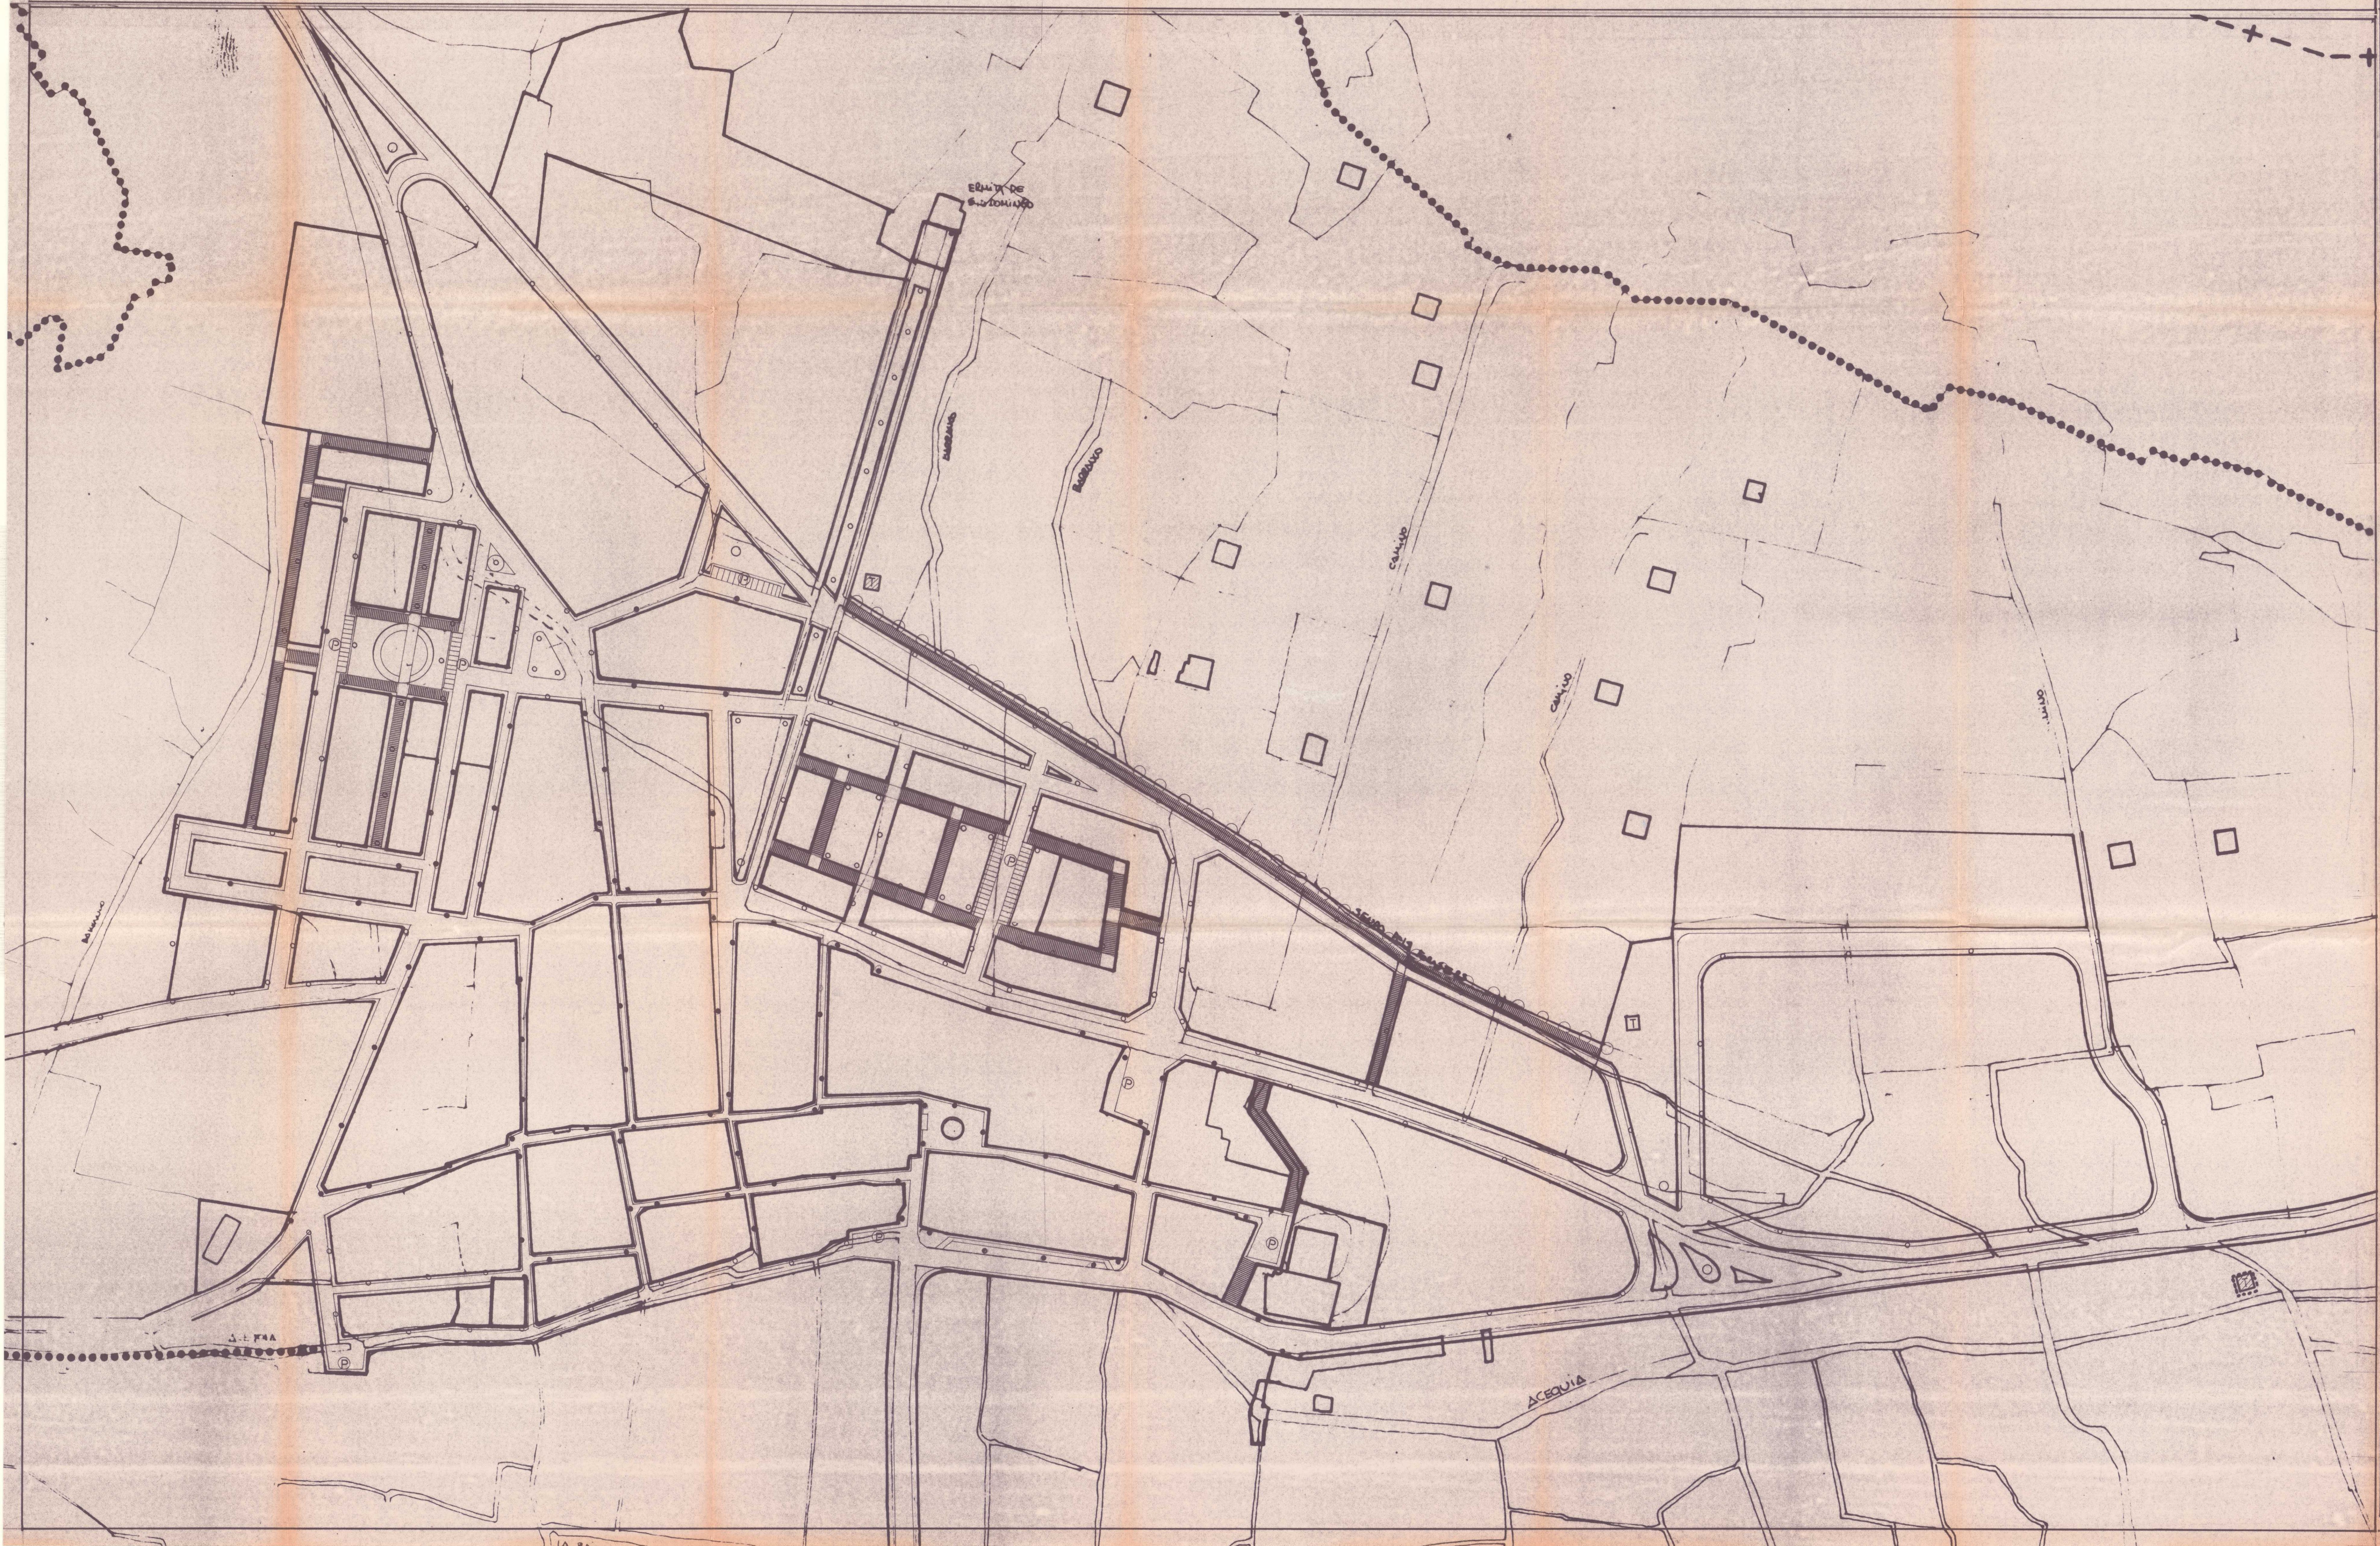

SIMBOLOGIA		
	EXISTENTE	PROPUESTO
ALUMBRADO PUBLICO	•	○
TRANSFORMADORES	⊠	⊞

NORMAS SUBSIDIARIAS DE PLANEAMIENTO MUNICIPAL DE PETRES. (VALENCIA)

EQUIPO REDACTOR	
EDUARDO SAEZ V. ALMAZAN -	
JOSE E. MORTES MORENO.	
FRANCISCO J. TOMAS BERNAT.	
ARQUITECTOS	
BENITO SAEZ GONZALEZ-ELIPE.	ABOGADOS.
MANUEL CALVE PEREZ.	ECONOMISTA.
JOSE DE LA CALLE GOMEZ.	

ESQUEMA ENERG. ELECT. Y RED ALUMBRADO

ESCALA:	AVANCE:
1/1000	APROBACION INICIAL
FECHA:	APROBACION PROVISIONAL
DIC- 82	APROBACION DEFINITIVA

Nº PLANO
4-7