
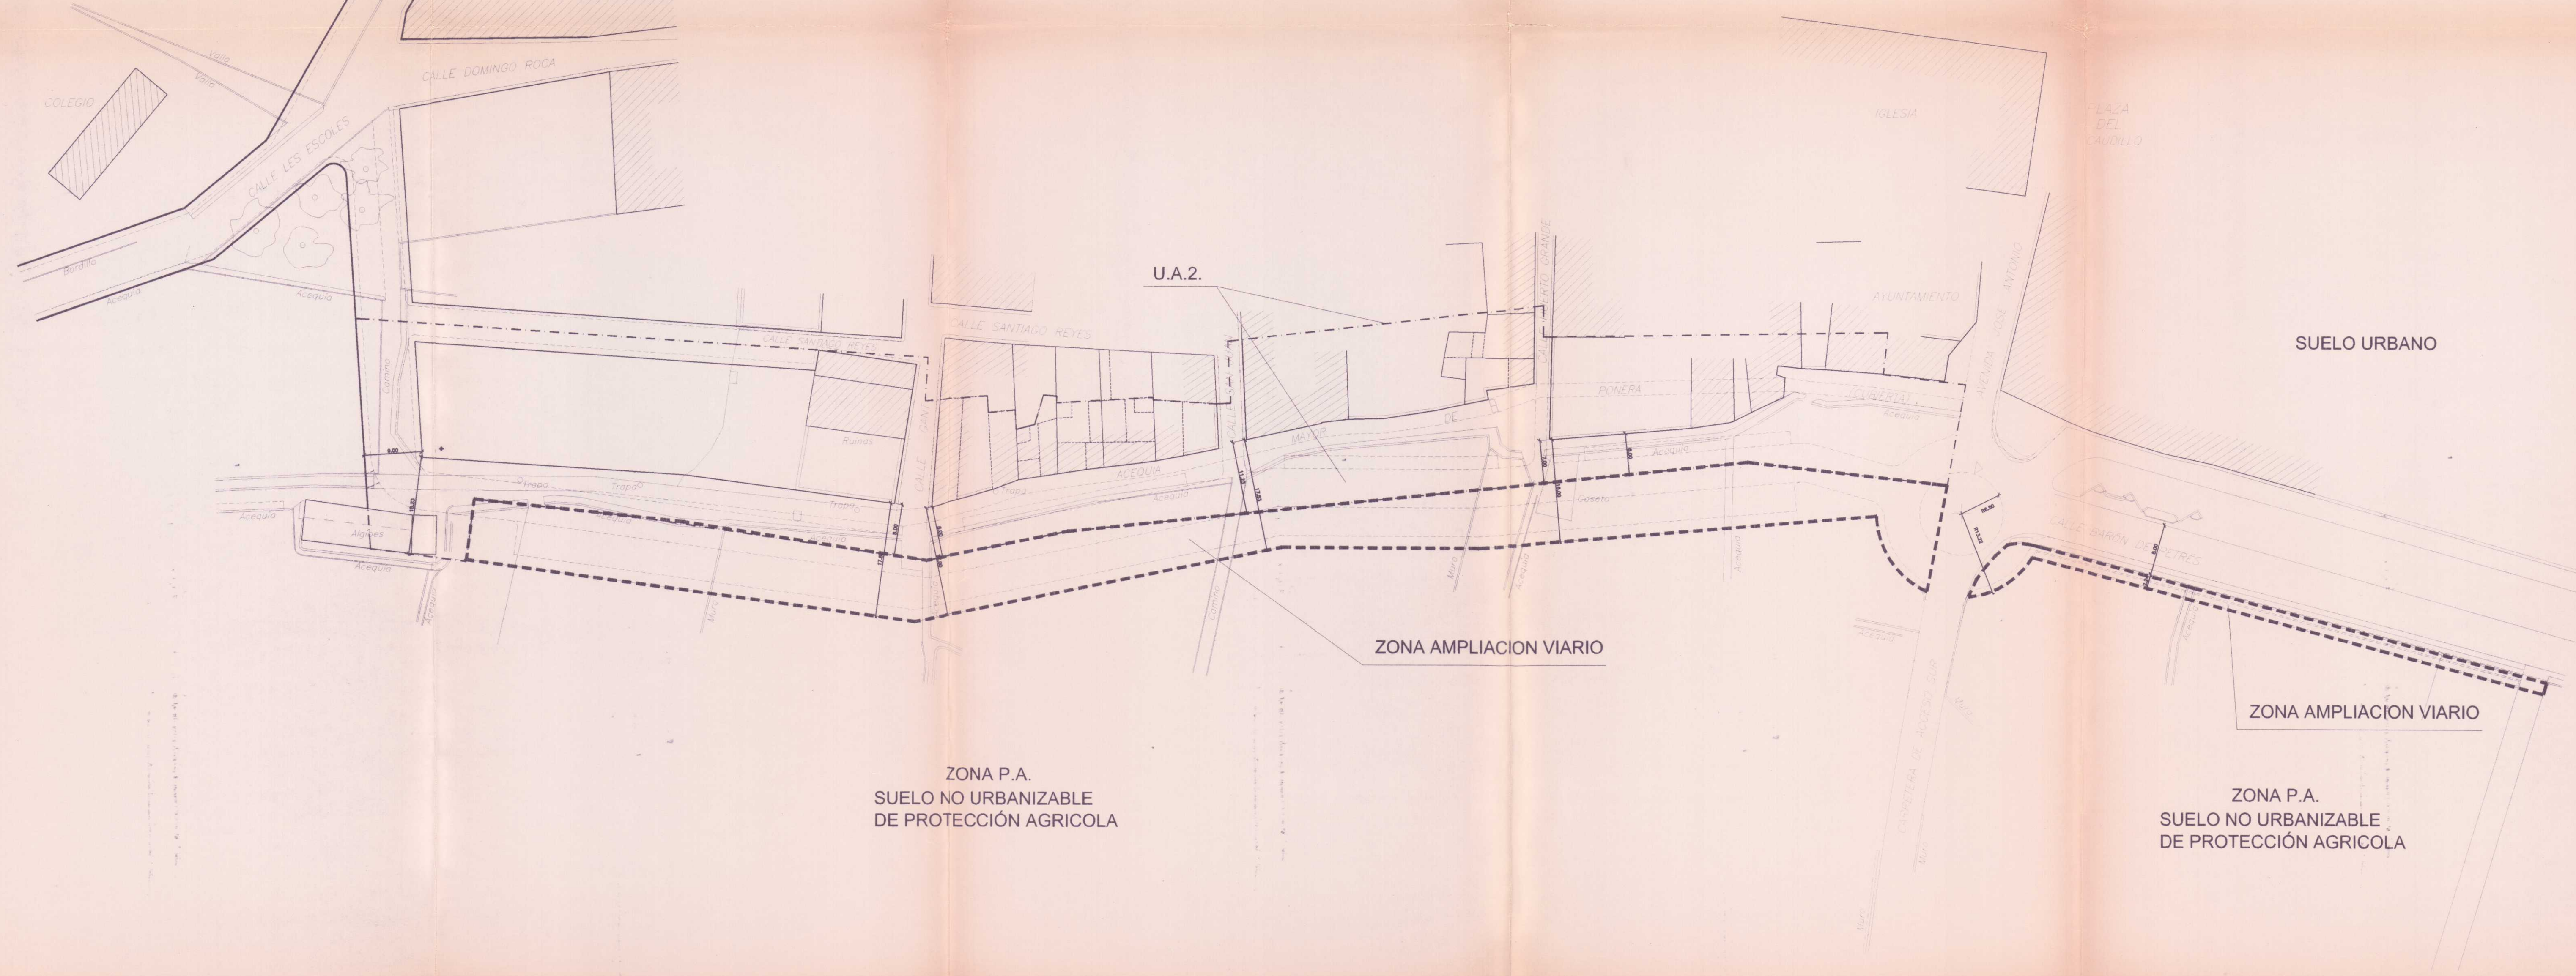


ZONA R
SUELO NO URBANIZABLE
RUSTICO

SUELO URBANO

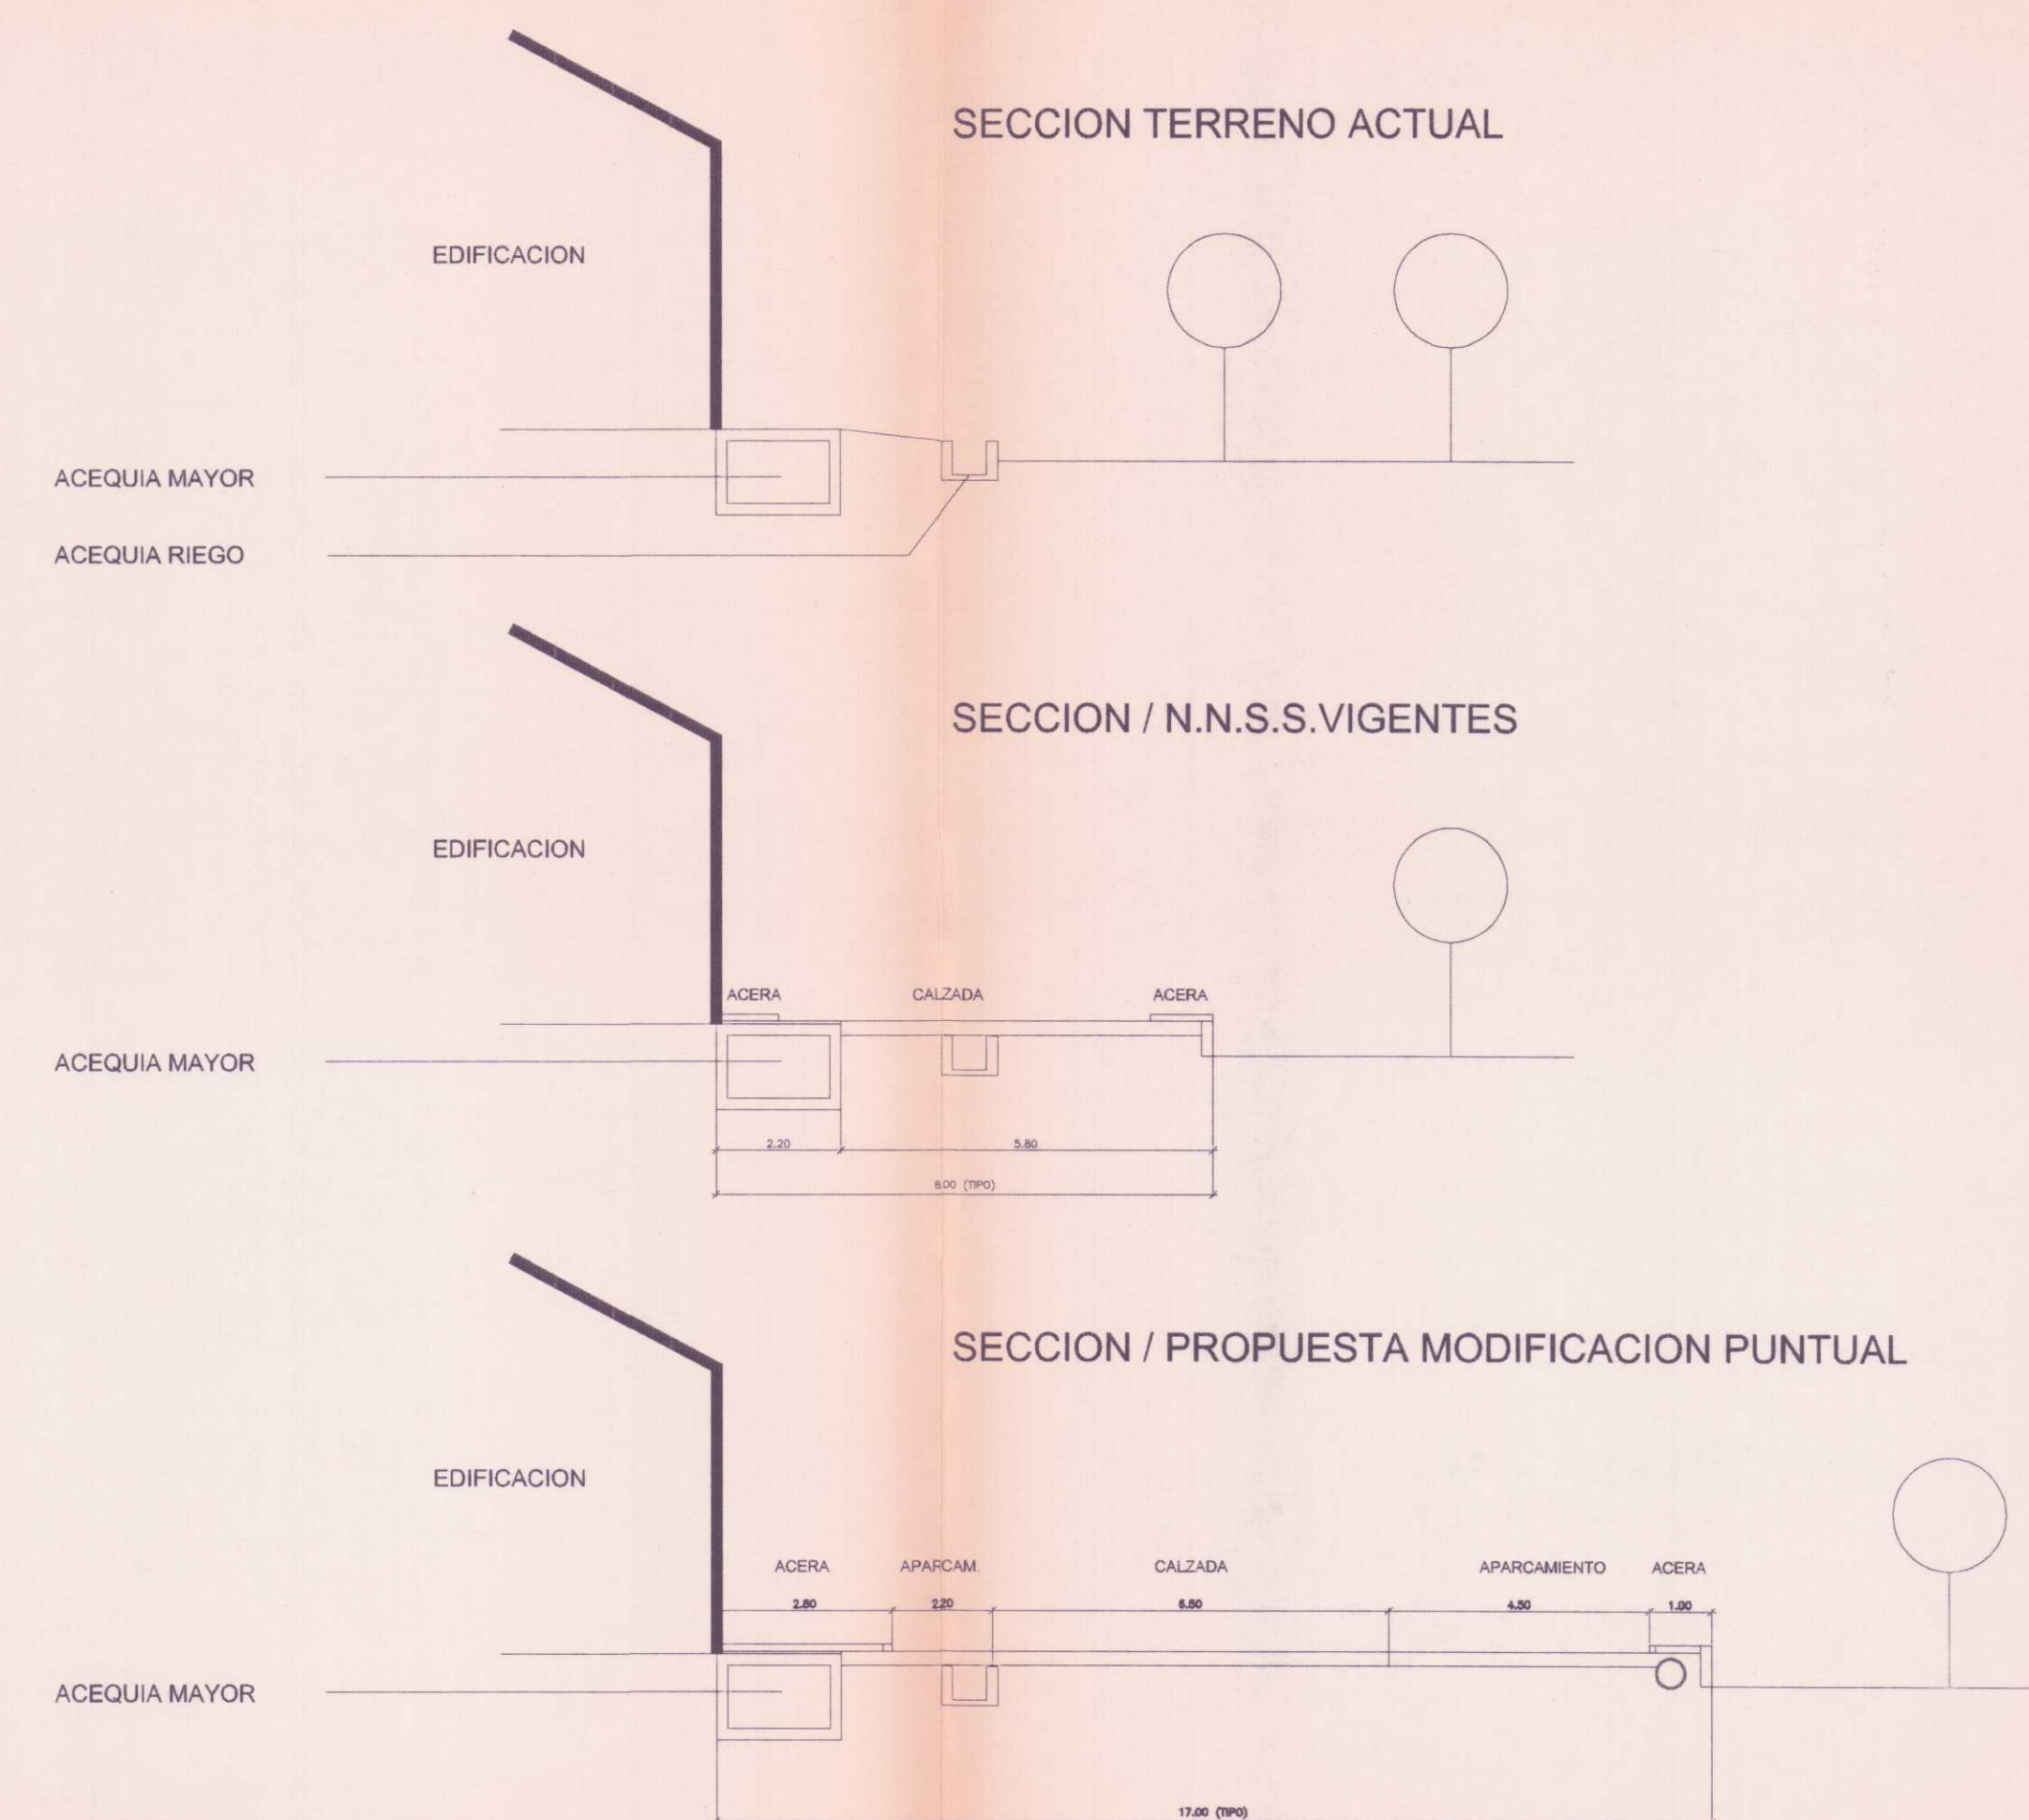

ZONA P.A.
SUELO NO URBANIZABLE
DE PROTECCIÓN AGRICOLA

ZONA P.A.
SUELO NO URBANIZABLE
DE PROTECCIÓN AGRICOLA



Diputación de Valencia

Servicio de Asistencia Técnica a Municipios

Por acuerdo del Ayuntamiento Mens de 13/mayo/2001
se somete a informacion publica este documento.
Por Fc. En Pto. de, a 14/mayo/2001.
LA SECRETARIA



 *posicionolueu*
Aprobado por acuerdo adoptado por
el Ayuntamiento Pleno en sesión
n.º 5/01, de 22/08/01.
Doy Fe.
LA SECRETARÍA.



30 AGO 2001

PROYECTO :
"MODIFICACION PUNTUAL DE LAS N.N.S.S. DE PETRES"
"RONDA EXTERIOR AL CASCO URBANO, C/ TRAVESIA SAN JUAN"

TECNICOS:

D.IGNACIO CHORDA GRAU
ARQUITECTO

D.EDUARDO SAEZ V-ALMAZAN
ARQUITECTO

PLANO : DELIMITACION AMBITO

VALENCIA	FEBRERO 2.001
ESCALA	1/500

PLANO N
2.2.