


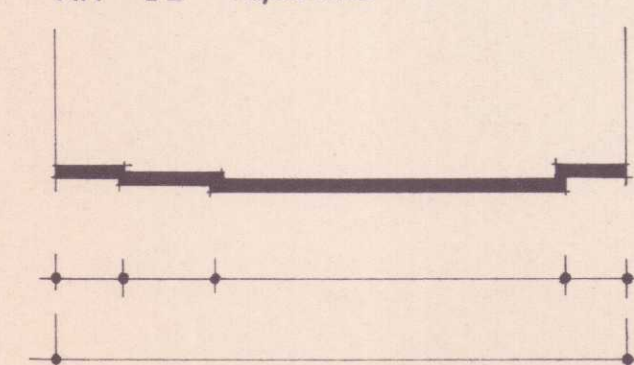
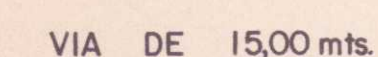
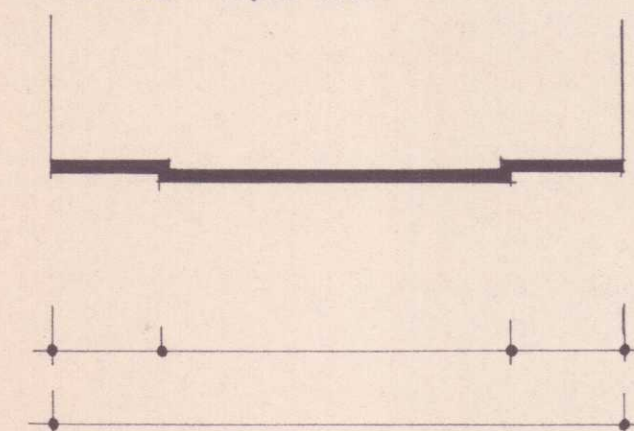
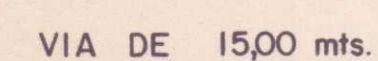
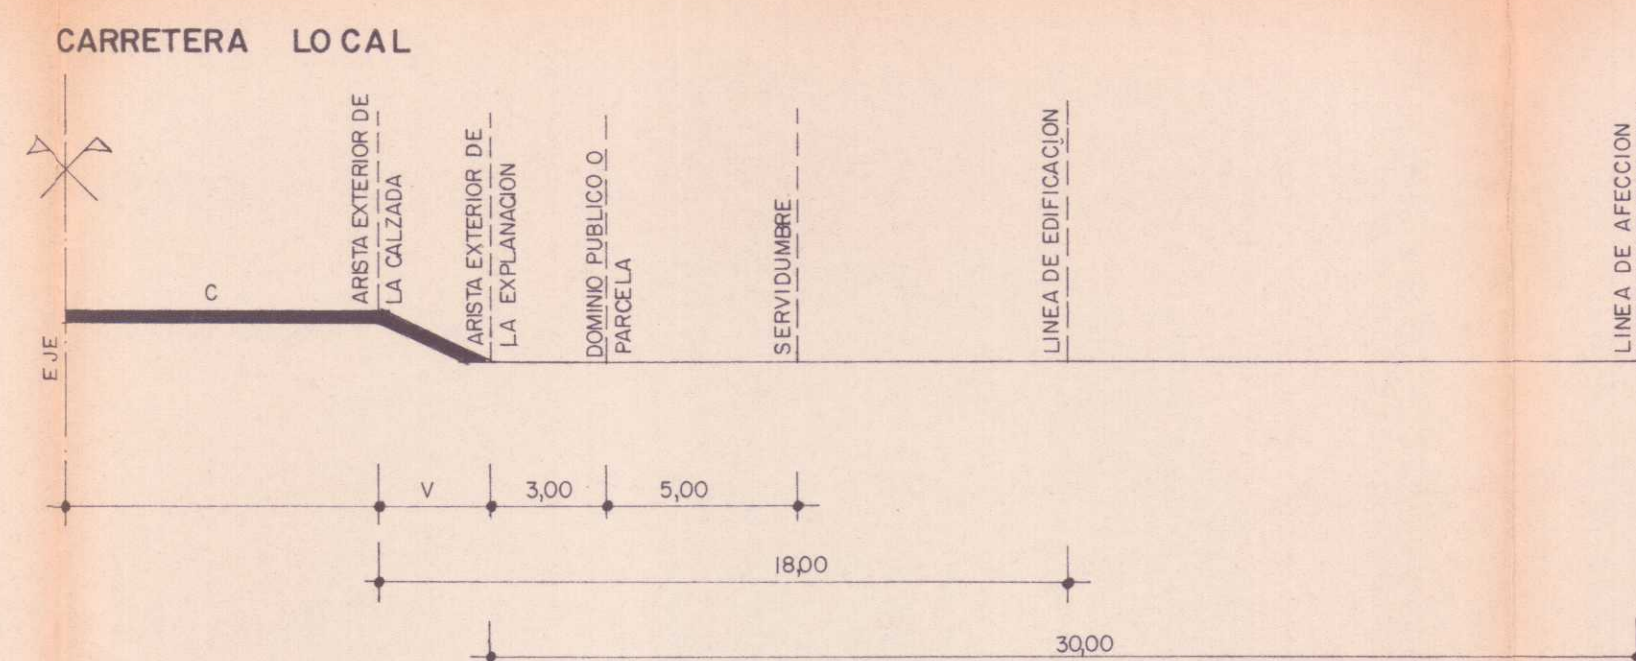
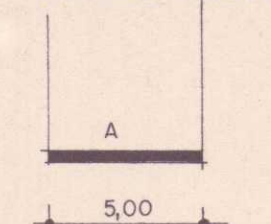
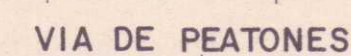
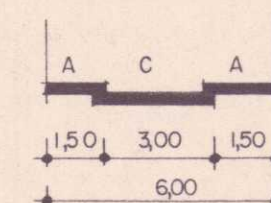
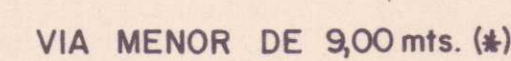
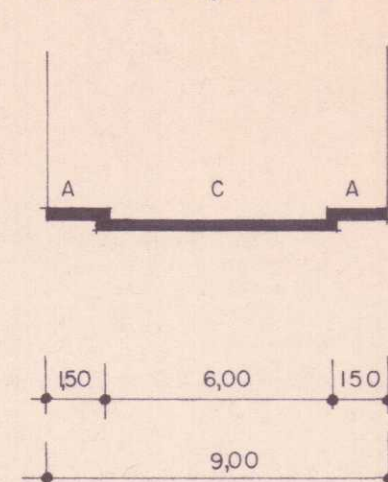
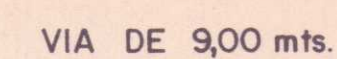
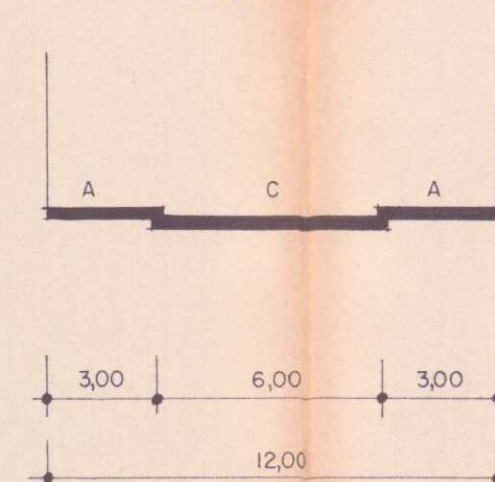
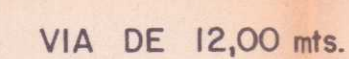
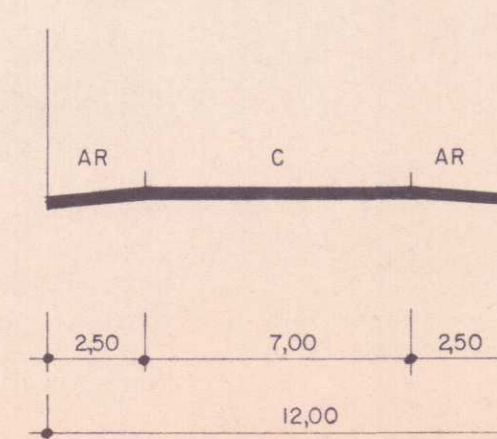
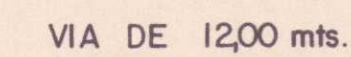
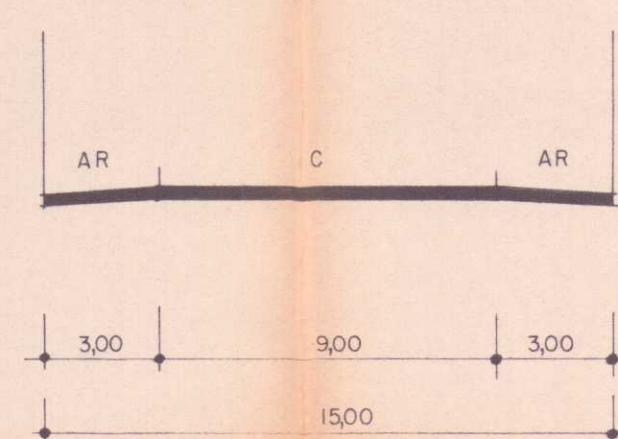


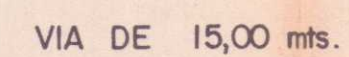

A = ACERADO
AR = ARCEN
C = CALZADA
EB = ESTACIONAMIENTO EN BATERIA
EF = " EN FILA
V = DISTANCIA VARIABLE.

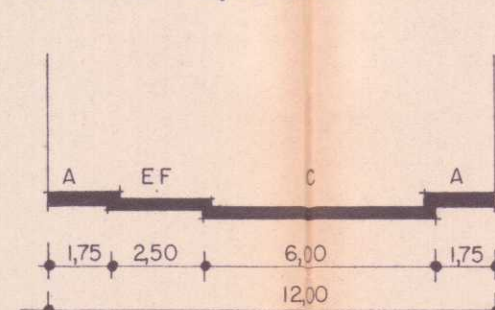

(*) En casco antiguo, las actuales.

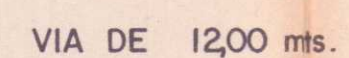

NORMAS SUBSIDIARIAS DE PLANEAMIENTO
MUNICIPAL DE PETRES. (VALENCIA)

EQUIPO REDACTOR

EDUARDO SAEZ V. ALMAZAN. -

JOSE E. MORTES MORENO.

FRANCISCO J. TOMAS BERNAT

BENITO SAEZ GONZALEZ-ELIPE

MANUEL CALVE PEREZ

JOSE DE LA CALLE GOMEZ.

ARQUITECTOS

ELIPE.

ABOGADOS.

CONSELL DE LA COMUNIDAD VALENTIANA
CONSELLERIA D'OBRES PUBLICS I URBANISME
Aprobación en sesión
26 JUN. 1984
de la Comisión Provincial
de Urbanismo

RED DE CIRCULACION
ESQUEMA DE PERFILES

Nº PLANO

4-4

ESCALA

 $\frac{1}{2000}$

FECHA

DIC - 82

AVANCE

APROBACION INICIAL

APROBACION PROVISIONAL

APROBACION DEFINITIVA